



ΕΦΗΜΕΡΙΣ ΤΗΣ ΚΥΒΕΡΝΗΣΕΩΣ

ΤΗΣ ΕΛΛΗΝΙΚΗΣ ΔΗΜΟΚΡΑΤΙΑΣ

ΤΕΥΧΟΣ ΤΕΤΑΡΤΟ Αρ. Φύλλου **1066**

6 Δεκεμβρίου 1995

ΠΕΡΙΕΧΟΜΕΝΑ

ΑΝΑΔΑΣΩΣΕΙΣ

ΑΠΟΦΑΣΕΙΣ

Κήρυξη αναδασωτέας έκτασης εμβ. 70,000 στρεμ. στη θέση «Αγ. Γεώργιος» Περιφ. Κοιν. Δάφνης - Βοιωτίας. 1

ΑΠΑΛΛΟΤΡΙΩΣΕΙΣ

ΑΠΟΦΑΣΕΙΣ

Αναγκαστική απαλλοτρίωση ακινήτων για τη διάνοιξη της εθνικής οδού Σταυρού - Ελευσίνας, στο τμήμα αυτής από χ.θ. 21+400 μέχρι την χ.θ. 22+750 στο Δήμο Μαγούλας νομού Αττικής. 2

Αναγκαστική απαλλοτρίωση έκτασης εντός της χερσαίας ζώνης του Οργανισμού Λιμένος Πειραιώς (ΟΛΠ) στην περιοχή του Τύμβου Σαλαμινομάχων στην Κυνόσουρα Σαλαμίνας. 3

Αναγκαστική απαλλοτρίωση ακινήτων στα Αιγόσθενα Αττικής για αρχαιολογικούς σκοπούς. 4

ΑΝΑΚΟΙΝΩΣΕΙΣ

Παρακατάθεση αποζημίωσης για ακίνητα που έχουν απαλλοτριωθεί με την απόφαση Δ 2391/1449/ 16.6.1983 ΦΕΚ 334/25.7.1983 τ.Δ' των Υπουργών Οικονομικών και Δημ. Έργων για την κατασκευή αρδευτικών δικτύων περιοχής Ιεράπετρας Νομού Λασιθίου Κρήτης. 5

Ειδοποίηση για παρακατάθεση αποζημίωσης της απαλλοτρίωσης για την κατασκευή παραλλαγής στην χ.θ. 129+600 - 131+600 της Σ.Γ. Οινόης - Τιθορέας. . 6

Ανακοίνωση παρακατάθεσης αποζημίωσης απαλλοτριωθέντων ακινήτων για την ανέγερση του 7ου Δημ. Σχολείου Χαλκίδος» Ν. Ευβοίας. 7

ΠΟΛΕΟΔΟΜΙΑ

ΑΠΟΦΑΣΕΙΣ

Τροποποίηση του από 31.1.90 Π. Δ/τος «Εγκριση Πολεοδομικής μελέτης και πολεοδομικής ενότητας "Χαρίσι" του Δήμου Σπαρτιατών Ν. Λακωνίας (ΦΕΚ 88Δ'). 8

Τροποποίηση των Π-3893/88/8.6.89 & Π-3225/86/ 28.3.88 Αποφάσεων του Νομάρχη Λακωνίας (ΦΕΚ 446Δ'/29.6.89 & 304 Δ'/19.4.88) που αφορούν τον Οικισμό Αγίου Ιωάννη Μονεμβασίας. 9

Τροποποίηση - διόρθωση της ΤΠ/ΕΠΑ 10094/6.8.94 απόφασης Νομάρχη Σερρών, ως προς την τροποποίηση των όρων και περιορισμών δόμησης οικοπέδων του οικισμού Άνω Ορεινής Ν. Σερρών και συμπλήρωση αυτής. 10

ΑΝΑΔΑΣΩΣΕΙΣ

ΑΠΟΦΑΣΕΙΣ

Αριθ. 1065 (1)

Κήρυξη αναδασωτέας έκτασης εμβ. 70,000 στρεμ. στη θέση «Αγ. Γεώργιος» Περιφ. Κοιν. Δάφνης - Βοιωτίας.

Ο ΠΕΡΙΦΕΡΕΙΑΚΟΣ ΔΙΕΥΘΥΝΤΗΣ Ν. ΒΟΙΩΤΙΑΣ

Έχοντας υπόψη:

1. Τις διατάξεις του άρθ. 117 παραγ. 3 του Συντάγματος της Χώρας.

2. Τις δ/ξεις του άρθ. 38 παραγ. 1 και 41 παραγ. 1 του Ν. 998/79 «Περί προστασίας των δασών κλπ.» και το άρθρ. 12 παρ. 2 του Ν. 2040/92 «Ρύθμιση θεμάτων αρμοδιότητας Υπ. Γεωργίας κ.λπ.».

3. Τις δ/ξεις για Διοικητική Αποκέντρωση και μεταβίβαση αρμοδιοτήτων και Ν. 2240/94.

4. Τις διαταγές του Υπουργείου Γεωργίας: (α) 160417/ 1180/8.7.80 και (β) 182447/3049/24.9.80.

5. Την αρ. 3447/16.11.95 πρόταση του Δασαρχείου Θηβών για κήρυξη ως αναδασωτέας της αναφερομένης στο θέμα έκτασης που καλυπτόταν από δασική βλάστηση αειφύλλων πλατυφ. (πουρνάρια) και καταστράφηκε από πυρκαϊά στις 22.9.1995.

6. Την ανάγκη προστασίας της έκτασης και επανεγκατάστασης της δασικής βλάστησης, αποφασίζουμε:

Κηρύσσουμε αναδασωτέα, με σκοπό τη διατήρηση του δασικού χαρακτήρα, τη προστασία και αποκατάσταση της δασικής βλάστησης με φυσική αναγέννηση τη δημόσια δασική έκταση, εμβ. 70,000 στρ. που κάηκε στις 22.9.1995 και βρίσκεται στη θέση «Αγ. Γεώργιος» περιφ. Κοινότητας Δάφνης - Ν. Βοιωτίας.

Η παραπάνω αναδασωτέα έκταση προσδιορίζεται από τα στοιχεία Α-Β-Γ-Δ-Α- στο συνημμένο απόσπασμα χάρ-


του με κλίμακα 1:20.000 και με πράσινο χρώμα που αποτελεί αναπόσπαστο μέρος της απόφασης αυτής και ορίζεται όπως παρακάτω:

Βόρεια: Με δημόσια δασική έκταση.
Νότια: Με δημόσια δασική έκταση.
Ανατολικά: Με δημόσια δασική έκταση.
Δυτικά: Με δημόσια δασική έκταση.

Η απόφαση αυτή να δημοσιευθεί στην Εφημερίδα της Κυβερνήσεως.

Λεβάδεια, 17 Νοεμβρίου 1995

Ο Περιφερειακός Διευθυντής
ΣΤΑΜ. ΤΣΟΥΛΟΥΧΟΠΟΥΛΟΣ

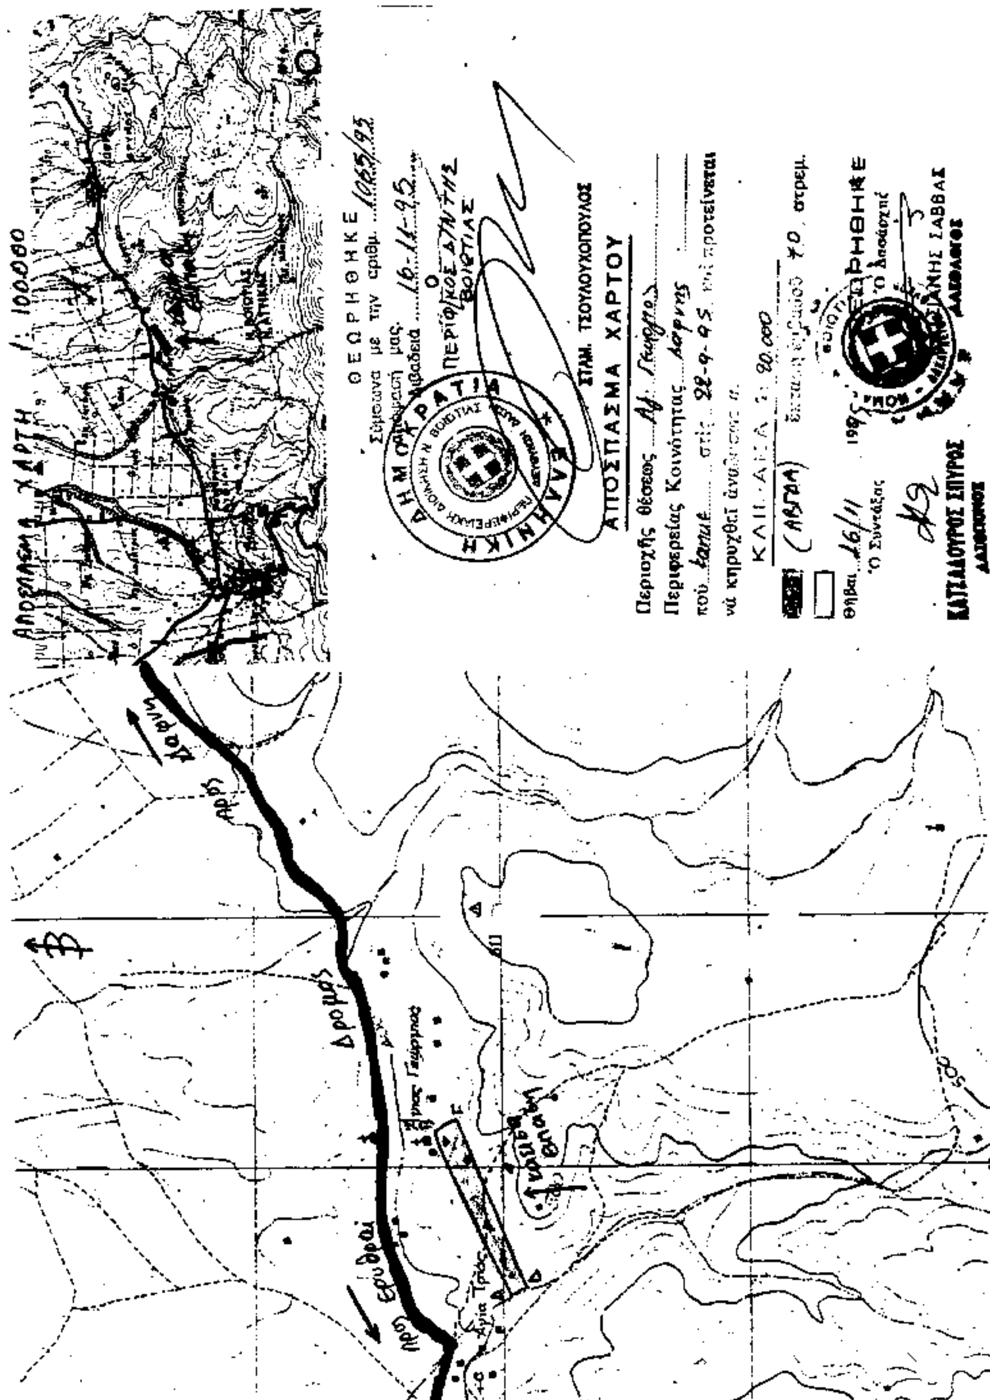

ΑΠΑΛΛΟΤΡΙΩΣΕΙΣ

ΑΠΟΦΑΣΕΙΣ

Αριθ. 1122627/7883/0010 (2)

Αναγκαστική απαλλοτρίωση ακινήτων για τη διάνοιξη της εθνικής οδού Σταυρού - Ελευσίνας, στο τμήμα αυτής από χ.θ. 21+400 μέχρι την χ.θ. 22+750 στο Δήμο Μαγούλας νομού Αττικής.

ΟΙ ΥΠΟΥΡΓΟΙ
ΟΙΚΟΝΟΜΙΚΩΝ ΚΑΙ ΠΕΡΙΒΑΛΛΟΝΤΟΣ, ΧΩΡΟΤΑΞΙΑΣ ΚΑΙ ΔΗΜΟΣΙΩΝ ΕΡΓΩΝ

Έχοντας υπόψη:

1. Τις διατάξεις του Ν. Δ/τος 797/1971 «περί αναγκαστικών απαλλοτριώσεων» σε συνδυασμό με τις διατάξεις του Β. Δ/τος 139/1971 «περί της αρμοδιότητος των νομαρχών προς κήρυξιν αναγκαστικών τινών απαλλοτριώσεων».

2. Τις διατάξεις του άρθρου 23 του από 25 Νοεμβρίου 1929 Διατάγματος «περί κωδικοποιήσεως των περί κατασκευής και συντηρήσεως οδών κειμένων διατάξεων».

3. Τις διατάξεις του άρθρου 1 του Ν. 653/1977 «περί υποχρεώσεως των παροδίων ιδιοκτητών δια την διάνοιξη Εθνικών οδών κλπ.», όπως συμπληρώθηκαν με τις παρ. 9 και 10 του άρθρου 62 του Ν. 947/1979 και την παρ. 4 του άρθρου 9 του Ν. 960/1979, για την εκτέλεση των οποίων εκδόθηκε το Π.Δ. 929/1979 καθώς και του Ν. 2052/92.

4. Την Α.Π. 32463/26.8.1994 κοινή απόφαση των Υπουργών Περιβάλλοντος, Χωροταξίας και Δημοσίων Έργων - Πολιτισμού και Γεωργίας, σχετικά με έγκριση περιβαλλοντικών όρων για την κατασκευή και λειτουργία της Ε.Λ. Ελευσίνας - Σταυρού - Σπάτων (Τμήμα Α.Κ. Κουκουβαούνων - Α.Κ. Θήβας).

5. Τις διατάξεις του άρθρου 34 του Ν. 2040/1992.

6. Την ΥΠ. 123/15.7.94 (ΦΕΚ 550/1994 τ.Β΄) απόφαση του Πρωθυπουργού σχετικά με ανάθεση αρμοδιοτήτων στον αναπληρωτή Υπουργό Περιβάλλοντος, Χωροταξίας και Δημοσίων Έργων Κ. Γείτονα.

7. Την 1026431/268/0006Α/2.3.1994 (ΦΕΚ 154/7.3.1994 τ.Β΄) κοινή απόφαση του Πρωθυπουργού και του Υπουργού Οικονομικών, σχετικά με ανάθεση αρμοδιοτήτων στους Υφυπουργούς Οικονομικών, αποφασίζουμε:

Κηρύσσουμε την αναγκαστική απαλλοτρίωση, για λόγους δημόσιας ωφέλειας και ειδικότερα για τη διάνοιξη της εθνικής οδού Σταυρού - Ελευσίνας, στο τμήμα αυτής από χ.θ. 21+400 μέχρι την χ.θ. 22+750, έκτασης συνολικού εμβαδού 145.962,22 μ2 που βρίσκεται στο Δήμο Μαγούλας νομού Αττικής και εικονίζεται με κλίμακα 1:500 στο κτηματολογικό διάγραμμα και στον αντίστοιχο κτηματολογικό πίνακα (φύλλα 44) της Διεύθυνσης Δ12/Τμήμα δ΄ του Υπουργείου Περιβάλλοντος, Χωροταξίας και Δημοσίων Έργων, τα οποία έχει συντάξει ο ανάδοχος Γ. Χριστακόπουλος και έχει θεωρήσει ο Διευθυντής της εν λόγω Διεύθυνσης του ΥΠ.ΠΕ.ΧΩ.Δ.Ε. Κ. Δεσύπρης, στις 21.2.95.

Στην έκταση που απαλλοτριώνεται προβάλλουν δικαιώματα κυριότητας οι: 1) Ρεντούμης Κυριάκος του Άγγελου, 2) Τσαντήλας Χρήστος του Δημητρίου, 3) Αδάμ Δημήτριος του Ιωάννη κλπ.

Η απαλλοτρίωση κηρύσσεται υπέρ του Δημοσίου και με δαπάνη: α) του Δημοσίου που θα αντιμετωπισθεί με δαπάνες του προγράμματος Τακτικού Προϋπολογισμού για έργα αρμοδιότητας Γενικής Γραμματείας Δημοσίων Έργων (ΚΑΕ 7212) και β) των παρόδιων ιδιοκτητών που ωφελούνται με τις προϋποθέσεις του νόμου, χαρακτηρίζεται δε ως κατεπείγουσα.

Η απόφαση αυτή να δημοσιευθεί στην Εφημερίδα της Κυβερνήσεως.

Αθήνα, 20 Νοεμβρίου 1995

ΟΙ ΥΠΟΥΡΓΟΙ

ΥΦΥΠΟΥΡΓΟΣ ΟΙΚΟΝΟΜΙΚΩΝ	ΑΝΑΠΛΗΡΩΤΗΣ ΠΕΡΙΒΑΛ., ΧΩΡΟΤΑΞ. ΚΑΙ ΔΗΜ. ΕΡΓΩΝ
Δ. ΓΕΩΡΓΑΚΟΠΟΥΛΟΣ	**Κ. ΓΕΙΤΟΝΑΣ**

Αριθ. 1123466/7936/0010 (3)

Αναγκαστική απαλλοτρίωση έκτασης εντός της χερσαίας ζώνης του Οργανισμού Λιμένος Πειραιώς (ΟΛΠ) στην περιοχή του Τύμβου Σαλαμινομάχων στην Κυνόσουρα Σαλαμίνας.

ΟΙ ΥΠΟΥΡΓΟΙ
ΟΙΚΟΝΟΜΙΚΩΝ ΚΑΙ ΕΜΠΟΡΙΚΗΣ ΝΑΥΤΙΛΙΑΣ

Έχοντας υπόψη:

1. Τις διατάξεις του Ν. Δ/τος 797/1971 «περί αναγκαστικών απαλλοτριώσεων» σε συνδυασμό με τις διατάξεις του Β. Δ/τος 139/1971 «περί της αρμοδιότητος των νομαρχών προς κήρυξιν αναγκαστικών τινών απαλλοτριώσεων».

2. Τις διατάξεις του άρθρου 18 του Α.Ν. 2344/1940 «περί Αιγιαλού και Παραλίας».

3. Την με αριθμό Πράξης 15 απόφαση του Διοικητικού Συμβουλίου του Οργανισμού Λιμένος Πειραιά από τη συνεδρίαση της 9.,1.1995.

4. Την 1026431/268/0006Α/2.3.1994 (ΦΕΚ 154/7.3.1994 τ.Β΄) κοινή απόφαση του Πρωθυπουργού και του Υπουργού Οικονομικών, σχετικά με ανάθεση αρμοδιοτήτων στους Υφυπουργούς Οικονομικών, αποφασίζουμε:

Κηρύσσουμε την αναγκαστική απαλλοτρίωση, για λόγους δημόσιας ωφέλειας και ειδικότερα για την προστασία και ανάδειξη του κηρυγμένου Μνημείου του Τύμβου των Σαλαμινομάχων και της ευρύτερης γύρω απ' αυτό περιοχής στην οποία έχουν διαπιστωθεί σημαντικές αρχαιότητες, έκτασης συνολικού εμβαδού 19.013 μ2 που βρίσκεται εντός της χερσαίας λιμενικής ζώνης του Οργανισμού Λιμένος Πειραιώς (ΟΛΠ) στην περιοχή Κυνόσουρα Σαλαμίνας του νομού Αττικής και φαίνεται περικλειόμενη με τα αλφαβητικά στοιχεία Α - Β - Γ - Δ - Ε - Ζ - Η - Θ - Ι - Κ - Λ - Μ - Ν - Ξ - Ο - Π - Ρ - Σ - Τ - Υ - Φ - Α στο με κλίμακα 1:100 και με αριθμό σχεδίου 956 κτηματολογικό διάγραμμα και στον επ' αυτού κτηματολογικό πίνακα της Δ/νσης Έργων / Τμήμα Τοπογραφικό του Οργανισμού Λιμένος Πειραιά (ΟΛΠ), τα οποία έχει θεωρήσει ο Διευθυντής της εν λόγω Διεύθυνσης Αθ. Μπεληγιάννης, στις 30.11.1994.

Στην έκταση που απαλλοτριώνεται προβάλλει δικαιώματα κυριότητας η Εταιρεία «ΑΡΚΑΔΙΑ Α.Ε.».

Η απαλλοτρίωση κηρύσσεται υπέρ του Δημοσίου και με δαπάνη του Οργανισμού Λιμένος Πειραιά.

Η απόφαση αυτή να δημοσιευθεί στην Εφημερίδα της Κυβερνήσεως.

Αθήνα, 20 Νοεμβρίου 1995

ΟΙ ΥΠΟΥΡΓΟΙ

ΥΦΥΠΟΥΡΓΟΣ ΟΙΚΟΝΟΜΙΚΩΝ
Δ. ΓΕΩΡΓΑΚΟΠΟΥΛΟΣ

ΕΜΠΟΡΙΚΗΣ ΝΑΥΤΙΛΙΑΣ
Γ. ΚΑΤΣΙΦΑΡΑΣ

Αριθ. 2508 (4)

Αναγκαστική απαλλοτρίωση ακινήτων στα Αιγόσθενα Αττικής για αρχαιολογικούς σκοπούς.

Ο ΠΕΡΙΦΕΡΕΙΑΚΟΣ ΔΙΕΥΘΥΝΤΗΣ ΔΥΤΙΚΗΣ ΑΤΤΙΚΗΣ

Έχοντας υπόψη:

1. Τις διατάξεις:

α) Του Ν.Δ. 797/71 περί αναγκαστικών απαλλοτριώσεων σε συνδυασμό με τις διατάξεις του Β.Δ. 139/71 περί αρμοδιότητας των Νομαρχών για την κήρυξη ορισμένων αναγκαστικών απαλλοτριώσεων.

β) Του άρθρου 1 τού Νόμου Ρ.Ξ.Ζ. του 1893 περί αναγκαστικών απαλλοτριώσεων προς συντήρηση ή ανεύρεση αρχαιοτήτων.

γ) Της παραγράφου 2 του άρθρου 39 του Ν. 2218/94, όπως τροποποιήθηκε με τις διατάξεις της παρ. 7 του άρθρου 6 του Ν. 2240/94 «Συμπλήρωση διατάξεων για τη Νομαρχιακή Αυτοδιοίκηση και άλλες διατάξεις», σύμφωνα με τις οποίες οι Υπηρεσίες του Υπουργείου Οικονομικών δεν υπάγονται στη Νομαρχιακή Αυτοδιοίκηση.

δ) Της παρ. 6 του άρθρου 52 του Ν. 2218/94, όπως αντικαταστάθηκε με τις διατάξεις της παρ. 7 του άρθρου 4 του Ν. 2240/94, σύμφωνα με τις οποίες οι αρμοδιότητες του Υπουργού Οικονομικών που ανήκαν ή είχαν μεταβιβασθεί στους Νομάρχες, ανήκουν στον Περιφερειακό Διευθυντή και θεωρούνται ότι έχουν μεταβιβασθεί αυτοδίκαια στα όργανα των Περιφερειακών Υπηρεσιών του Υπ. Οικονομικών, πλην εκείνων που θα αναλάβει ο ίδιος με απόφασή του.

2. Τη με αριθ. (οικ./12212/5.6.1995) απόφαση του Περιφερειακού Διευθυντή Δυτικής Αττικής, με την οποία ορίζονται οι αρμοδιότητες του Υπουργού Οικονομικών, την άσκηση των οποίων αναλαμβάνει ο Περιφερειακός Διευθυντής Δυτικής Αττικής.

3. Την από 30.5.95 γνωμοδότηση του Κεντρικού Αρχαιολογικού Συμβουλίου με αριθμό πράξης 20 και

4. Το έγγραφο με αριθ. ΥΠΠΟ/ΑΠΑΛΛ/40397-4/47330/1283/4.10.1995 Πολιτισμού - Τμήμα Απαλλοτριώσεων, με το οποίο ζητά την κήρυξη αναγκαστικής απαλλοτρίωσης ακινήτου στα Αιγόσθενα Αττικής, αποφασίζουμε:

Κηρύσσουμε αναγκαστική απαλλοτρίωση ακινήτων, λόγω δημόσιας ωφέλειας και ειδικότερα για την προστασία, προβολή και ανάδειξη του αρχαιολογικού χώρου Αιγοσθένου Αττικής έκτασης εμβαδού 2.051 τ.μ. στην περιοχή Αιγοσθένων Αττικής που φαίνονται με τα στοιχεία 41, 434, 280 και 323 στα κτηματολογικά διαγράμματα με αριθ. 866, 861, και 863 υπό κλίμακα 1:500 και στον αντίστοιχο επ' αυτού κτηματολογικό πίνακα της Δ/νσης Αρχαιοτήτων του Υπουργείου Πολιτισμού και Επιστημών που συνέταξαν στις 9, 14, 15/10/75 οι Μηχανικοί Α' Πορτελάνος, Μ Μαυραΐδης και θεωρήθηκε από τον Προϊστάμενο τής Υπηρεσίας Αποτυπώσεων και Συντηρήσεως Κτιρίων του ΤΑΠΑ ο Μ. Γιαννουλάκης στις 24.8.87, 17.11.82 και 10.2.82.

Στην έκταση που απαλλοτριώνεται, προβάλλουν δικαιώματα κυριότητας οι: Αρ. Μακρυνάρης, Γ. Μακρυνάρης, Σ. Μακρυνάρης (κληρονόμους).

Η απαλλοτρίωση κηρύσσεται υπέρ του Ελληνικού Δημοσίου και με δαπάνες του Ταμείου Αρχαιολογικών Πόρων και Απαλλοτριώσεων.

Η παρούσα απόφαση να δημοσιευθεί στην Εφημερίδα της Κυβερνήσεως.

Αθήνα, 27 Νοεμβρίου 1995

Με εντολή Περιφερειακού Διευθυντή
Η Προϊσταμένη
ΑΝΤΩΝΙΑ ΚΥΡΙΑΚΙΔΟΥ

ΑΝΑΚΟΙΝΩΣΕΙΣ

Αριθ. Δ12α/φ3κρ/36028 (5)

Παρακατάθεση αποζημίωσης για ακίνητα που έχουν απαλλοτριωθεί με την απόφαση Δ 2391/1449/16.6.1983 ΦΕΚ 334/25.7.1983 τ.Δ' των Υπουργών Οικονομικών και Δημ. Έργων για την κατασκευή αρδευτικών δικτύων περιοχής Ιεράπετρας Νομού Λασιθίου Κρήτης.

**Ο ΥΠΟΥΡΓΟΣ
ΠΕΡΙΒΑΛΛΟΝΤΟΣ, ΧΩΡΟΤΑΞΙΑΣ ΚΑΙ
ΔΗΜΟΣΙΩΝ ΕΡΓΩΝ**

Έχοντας υπόψη:

1. Τις διατάξεις των άρθρων 7 και 8 του Ν.Δ/τος 797/1971 «για αναγκαστικές απαλλοτριώσεις» (ΦΕΚ 1/1.1.1971 τ.Α').

2) Τις διατάξεις του Π.Δ/τος 69/8.2.1988 «για τον οργανισμό της Γενικής Γραμματείας Δημοσίων Έργων (ΦΕΚ 28/16.2.88 τ.Α').

3) Τους πίνακες παρακατάθεσης των αποζημιώσεων κατά ιδιοκτησία με ημερομηνία 14.2.1995 και 20.3.1995 όπως έχουν συνταχθεί σε εκτέλεση της απόφασης 299/25.4.1994 του Εφετείου Κρήτης.

4) Την εξουσιοδοτική απόφαση του Υπουργού ΠΕ.-ΧΩ.ΔΕ Δ17α/01/79/24.8.1989 ΦΕΚ 666/6.9.1989 Β' ειδοποιούμε τα πρόσωπα που έχουν ή αξιώνουν εμπράγματα δικαιώματα στα ακίνητα που έχουν απαλλοτριωθεί με την απόφαση που αναφέρεται στο θέμα ότι, η αποζημίωση των εκτάσεων και των επικειμένων τους όπως σημειώνονται στα σχετικά κτηματολόγια έχει κατατεθεί στο Γραφείο Παρ/κών Ιεράπετρας με την έκδοση του γραμματίου παρακαταθήκης 7674/8.9.1995 συνολικού ποσού 9.590.900 δραχμών.

Η αποζημίωση έχει κατατεθεί υπέρ των φερομένων ως ιδιοκτητών κατά τις ενδείξεις των σχετικών κατηματολογίων σε συνδυασμό με τις ενδείξεις της καθοριστικής των αποζημιώσεων απόφασης και θα καταβληθεί στα πρόσωπα που θα αναγνωρισθούν δικαιούχοι με απόφαση του Μονομελούς Πρωτοδικείου της περιφερείας των ακινήτων.

Η παρούσα να δημοσιευθεί στην Εφημερίδα της Κυβερνήσεως.

Αθήνα, 21 Νοεμβρίου 1995

Με εντολή Υπουργού
Η Τμηματάρχης
ΠΑΝ. ΑΘΑΝΑΣΑΚΟΠΟΥΛΟΥ

Αριθ. 246282/Φ.511-4-30 (6)

Ειδοποίηση για παρακατάθεση αποζημίωσης της απαλλοτρίωσης για την κατασκευή παραλλαγής στην χ.θ. 129+600 - 131+600 της Σ.Γ. Οινόης - Τιθορέας.

Ο ΓΕΝΙΚΟΣ ΔΙΕΥΘΥΝΤΗΣ
ΤΟΥ ΟΡΓΑΝΙΣΜΟΥ ΣΙΔΗΡΟΔΡΟΜΟΥ ΕΛΛΑΔΟΣ

Έχοντας υπόψη τις διατάξεις 7 και 11 του Ν.Δ. 797/71 «Περί αναγκαστικών απαλλοτριώσεων» πληροφορούμε όσους:

α. Έχουν δικαιώματα κυριότητας και άλλα εμπράγματα δικαιώματα στα ακίνητα που απαλλοτριώθηκαν με την 1067413/3799/0010/27.5.93 Κ.Υ.Α. (ΦΕΚ 653/Δ/14.6.93) για την κατασκευή παραλλαγής της σιδηροδρομικής γραμμής από χθ 129+600 έως χθ 131+600 περιοχής Υψηλάντη και Σωληνάρι Βοιωτίας.

β. Έχουν εγγράψει υποθήκη ή έχουν επιβάλει κατάσχεση ότι η αποζημίωση που καθόρισε το δικαστήριο με την υπ' αριθμ. 40/95 Μον. Πρωτοδ. Λιβαδειάς για τα ακίνητα και επικείμενα που εικονίζονται στο υπ' αριθμ. 1894/92 κτηματολογικό διάγραμμα και πίνακα έχει κατατεθεί στο Ταμείο Παρακαταθηκών και Δανείων (Γραφείο Λειβαδιάς) και έχει εκδοθεί το με αριθμό 024516/10.11.1995 γραμμάτιο σύστασης παρακαταθήκης για ποσό 82.038.000 δρχ.

Η παραπάνω αποζημίωση θα αποδοθεί στους δικαιούχους που θα αναγνωρισθούν σύμφωνα με το Νόμο.

Η παρούσα να δημοσιευθεί στην Εφημερίδα της Κυβερνήσεως.

(Αριθ. διπλ. Δ.Ο.Υ. ΚΒ' Αθ. 448469/29.11.95).

Αθήνα, 28 Νοεμβρίου 1995
Ο Γενικός Διευθυντής
ΑΡΙΣΤΟΣ ΣΠ. ΛΑΖΑΡΗΣ

Αριθ. 3143 (7)

Ανακοίνωση παρακατάθεσης αποζημίωσης απαλλοτριωθέντων ακινήτων για την ανέγερση του 7ου Δημ. Σχολείου Χαλκίδος» Ν. Ευβοίας.

Ο ΝΟΜΑΡΧΗΣ ΕΥΒΟΙΑΣ

Σύμφωνα με τις διατάξεις του Ν.Δ. 797/1971 περί αναγκαστικών απαλλοτριώσεων, γνωστοποιούμε:

1) Σε όσους έχουν ή διεκδικούν δικαιώματα κυριότητας, σε ακίνητα που απαλλοτριώθηκαν, αναγκαστικά, με την 1118993/8784/0010/12.1.1993 κοινή απόφαση των Υπουργών Εθνικής Παιδείας και Θρησκευμάτων και Οικονομικών (ΦΕΚ 61/3.2.1993 τ.Δ).

2) Τους τυχόν ενυπόθηκους δανειστές και τους τρίτους διεκδικητές των ακινήτων αυτών, ότι η αποζημίωση της εδαφικής επιφάνειας και των επικειμένων όπως περιγράφονται στο σχετικό κτηματολογικό πίνακα και τις 102/1994 και 1359/1995 αποφάσεις του Μονομελούς Πρωτοδικείου Χαλκίδος και του Εφετείου Αθηνών, αντίστοιχα, έχει παρακατατεθεί στο Ταμείο Παρακαταθηκών και Δανείων.

Σχετικά έχει εκδοθεί το υπ' αριθ. 25028/26.9.1995 γραμμάτιο σύστασης παρακαταθήκης ποσού δραχμών 136.950.000.

Η απόφαση αυτή να δημοσιευθεί στην Εφημερίδα της Κυβερνήσεως.

Χαλκίδα, 16 Νοεμβρίου 1995

Ο Νομάρχης
ΑΘΑΝ. ΜΠΟΥΡΑΝΤΑΣ

ΠΟΛΕΟΔΟΜΙΑ

ΑΠΟΦΑΣΕΙΣ

Αριθ. Οικ. 6646 (8)

Τροποποίηση του από 31.1.90 Π. Δ/τος «Εγκριση Πολεοδομικής μελέτης και πολεοδομικής ενότητας "Χαρίσι" του Δήμου Σπαρτιατών Ν. Λακωνίας (ΦΕΚ 88Δ').

Ο ΝΟΜΑΡΧΗΣ ΛΑΚΩΝΙΑΣ

Έχοντας υπόψη:

1. Τις διατάξεις του Ν. 1032/80 «περί συστάσεως του Υπ. ΠΕ.ΧΩ.Δ.Ε.»

2. Τις διατάξεις του από 17.7.1923 Ν. Δ/τος «περί σχεδίων πόλλεων κ.λ.π. και ειδικότερα το άρθρο 9.

3. Τις διατάξεις του Ν. 2218/94 άρθρο 3 παραγ. 1 και άρθρο 30, 39.

4. Τις διατάξεις του Ν. 2240/94 άρθρα 5 και 6.

5. Την υπ' αριθμόν 15/2.4.95 απόφαση του Ν.Σ. του Ν. Λακωνίας (ΦΕΚ 363 Δ'/95) «Ψήφιση Οργανισμού Οργάνωσης και λειτουργίας της Νομαρχιακής Αυτοδιοίκησης Λακωνίας».

6. Τις διατάξεις του Α.Ν. 314/1968 ΦΕΚ 47Α') όπως τροποποιήθηκαν και συμπληρώθηκαν με το υπ' αριθμόν 1018/79 Ν. Δ/γμα (ΦΕΚ 220Α') και με την παράγραφο 3 του άρθρου 34 του Ν. 1577/85 (ΦΕΚ 210Α').

7. Τις διατάξεις του Ν. 1577/85 (ΦΕΚ 210Α') όπως τροποποιήθηκαν με το Ν. 1772/88 (ΦΕΚ 91Α').

9. Την από 14.9.94 αίτηση του Γεωργίου Τράγκα.

10. Την υπ' αριθμ. 103/95 απόφαση του Δημοτικού Συμβουλίου του Δήμου Σπαρτιατών.

11. Την υπ' αριθμόν πρωτ. 3399/2.11.95 εισήγηση της Υπηρεσίας μας προς του ΣΧΟΠ Ν. Λακωνίας.

12. Την από 10.11.1995 γνωμοδότηση του Σ.Χ.Ο.Π. Ν. Λακωνίας (Πράξη 7η, θέμα 7ο), αποφασίζουμε:

Τροποποιούμε το από 31.1.90 Π. Δ/γμα «Έγκριση Πολεοδομικής Μελέτης της Πολεοδομικής Ενότητας "Χαρίσι" του Δήμου Σπαρτιατών Ν. Λακωνίας και ειδικότερα συμπληρώνουμε το εδάφιο (Γ) του άρθρου 5 με την νέα παράγραφο (4) η οποία τίθεται μετά την παράγραφο (3) ως εξής:

"4. Σε περίπτωση προσθήκης ορόφου σε κτίσμα νόμιμα υφιστάμενο που έχει ανεγερθεί με οικοδομική άδεια που εκδόθηκε με τους όρους δόμησης που ισχύαν από 13.8..86 μέχρι 15.2.90 επιτρέπεται υπέρβαση του μεγίστου επιτρεπόμενου ύψους όπως αυτό ορίζεται στις παραγράφους (2) και (3) του παρόντος εδαφίου κατά 0.50 μέτρα.

Κατά τα λοιπά το Π.Δ/γμα 31.1.90 (ΦΕΚ 86Δ'/16.2.90) εξακολουθεί να ισχύει.

Κάλυψη Δαπάνης: Από τις διατάξεις της απόφασης αυ-

τής δεν προκύπτει δαπάνη σε βάρος του προϋπολογισμού του Δήμου Σπαρτιατών.

Η παρούσα να δημοσιευθεί στο φύλλο της Εφημερίδας της Κυβερνήσεως.

Σπάρτη, 15 Νοεμβρίου 1995

Ο Νομάρχης
ΓΡΗΓΟΡΙΟΣ ΑΠΟΣΤΟΛΑΚΟΣ

Αριθ. 4129 (9)

Τροποποίηση των Π-3893/88/8.6.89 & Π-3225/86/28.3.88 Αποφάσεων του Νομάρχη Λακωνίας (ΦΕΚ 446Δ΄/29.6.89 & 304 Δ΄/19.4.88) που αφορούν τον Οικισμό Αγίου Ιωάννη Μονεμβασίας.

Ο ΝΟΜΑΡΧΗΣ ΛΑΚΩΝΙΑΣ

Έχοντας υπόψη:

1. Τις διατάξεις του Ν. 1032/80 «περί συστάσεως του ΥΠΕΧΩΔΕ»

2. Τις διατάξεις του από 17.7.1923 Π. Δ/τος «Περί σχεδίων Πόλεων».

3. Τις διατάξεις του Ν. 2218/94 άρθρο 3 παραγ. 1 και άρθρο 30, 39.

4. Τις διατάξεις του Ν. 2240/94 άρθρα 5 και 6.

5. Την υπ' αριθμόν 15/2.4.95 απόφαση του Ν.Σ. του Ν. Λακωνίας (ΦΕΚ 363 Δ΄/95) «Ψήφιση Οργανισμού Οργάνωση και λειτουργίας της Νομαρχιακής Αυτοδιοίκησης Λακωνίας».

6. Το υπ' αριθμ. Φ12/697/5.5.95 έγγραφο της Νομ. Αυτ/σης Λακωνίας.

7. Τις διατάξεις του Ν. 1337/83, όπως τροποποιήθηκε με το Ν. 1512/85.

8. Τις διατάξεις του Ν. 1577/85 «Περί ΓΟΚ».

9. Τις διατάξεις του Π. Δ/τος της 24/4/85 «Περί τρόπου Καθορισμού ορίων Οικισμών της χώρας μέχρι 2.000 κατοίκους, κατηγοριών αυτών και καθορισμού όρων και περιορισμών δόμησής τους «όπως ισχύει σήμερα και τροποποιήθηκε με το από 14.2.87 Π. Δ. (ΦΕΚ 133Δ΄/23.2.87) και το από 25.4.89 Π.Δ. (ΦΕΚ 293Δ΄/16.5.89).

10. Τις Π-3893/88/8.6.89 & Π-3225/86/28.3.88 αποφάσεις του Νομάρχη Λακωνίας με τις οποίες έγινε οριοθέτηση του οικισμού Αγ. Ιωάννη Μον/σίας και θεσπίστηκαν οι όροι και περιορισμοί δόμησης.

11. Το με αρ. πρωτ. 265/21.8.95 έγγραφο της Κοινότητας Αγ. Ιωάννη Μον/σίας.

12. το υπ' αριθμ. 8/10.11.95 Πρακτικό συνεδρίασης του Συμβουλίου Χ.Ο.Π., του Νομού Λακωνίας που στο θέμα 1ο της ημερήσιας διάταξης γνωμοδότησε για την έγκριση της τροποποίησης αποφασίζουμε:

Τροποποιούμε την Π-3839/88/8.6.89 απόφαση Νομάρχη Λακωνίας και ειδικότερα αντικαθιστούμε το εδάφιο (γ) των Ειδικών όρων δόμησης (Β) ως εξής:

Β(γ) «Τα εξωτερικά κουφώματα θα κατασκευάζονται από οποιοδήποτε υλικό με τη προϋπόθεση ότι δεν θα είναι συρόμενα εξωτερικά».

Κατά τα λοιπά εξακολουθούν να ισχύουν οι Π-3893/88/8.6.89 και Π-3285/86/28.3.88 Αποφάσεις Νομάρχη Λακωνίας.

Κάλυψη Δαπάνης

Από τις διατάξεις αυτής της απόφασης δεν προκαλείται δαπάνη σε βάρος της Κοινότητας Αγ. Ιωάννου Μονεμβασίας.

Η παρούσα απόφαση να δημοσιευθεί στην Εφημερίδα της Κυβερνήσεως.

Σπάρτη, 14 Νοεμβρίου 1995

Ο Νομάρχης
ΓΡΗΓΟΡΙΟΣ ΑΠΟΣΤΟΛΑΚΟΣ

Αριθ. Δ.Π. 2478 (10)

Τροποποίηση - διόρθωση της ΤΠ/ΕΠΑ 10094/6.8.90 απόφασης Νομάρχη Σερρών, ως προς την τροποποίηση των όρων και περιορισμών δόμησης οικοπέδων του οικισμού Άνω Ορεινής Ν. Σερρών και συμπλήρωση αυτής.

Ο ΝΟΜΑΡΧΗΣ ΣΕΡΡΩΝ

Έχοντας υπόψη:

1. Τις διαταξεις του από 24.4.85 Π. Δ/τος, που τροποποιήθηκαν με το από 14.2.87 Π. Δ/γμα και το από 25.4.89 Π. Δ/γμα.

2. Την ΤΥ 18564/5.10.1979 απόφαση Νομάρχη Σερρών «Επέκταση του οικισμού Κοινότητας Ορεινής».

3. Την 5484/80/28.1.1981 απόφαση Νομάρχη Σερρών με την οποία ανακλήθηκε η ΤΥ 18564/5.10.1979 όμοια απόφαση.

4. Την ΤΠΕΠΑ 11672/30.11.87 (ΦΕΚ 123/Δ) απόφαση Νομάρχη Σερρών «Ένταξη σε κατηγορία και καθορισμός ορίων του οικισμού Άνω Ορεινής Κοινότητας Ορεινής Ν. Σερρών».

5. Την ΤΠ/ΕΠΑ 10094/6.8.1990 (ΦΕΚ 520 Δ) απόφαση Νομάρχη Σερρών «Τροποποίηση της ΤΠ/ΕΠΑ 11672/30.11.87 απόφασης Νομάρχη Σερρών ....».

6) Την υπ' αριθ. 40/5.10.1995 γνωμοδότηση του Συμβουλίου Χ.Ο.Π. Ν. Σερρών.

7) Τις διατάξεις του άρθρου 29Α του Ν. 1558/1985 που προστέθηκαν με τον άρθρο 27 του Ν. 2081/1992, αποφασίζουμε:

1. Εγκρίνεται η τροποποίηση της ΤΠ/ΕΠΑ 10094/6.8.1990 απόφασης Νομάρχη Σερρών και συγκεκριμμένα τροποποιείται:

α) ο χάρτης Π-1.1 που συνόδευε την παραπάνω απόφαση και στον οποίο δεν θα απεικονίζεται τμήμα με εγκεκριμμένο ρυμοτομικό σχέδιο, γιατί η επέκταση του οικισμού που εγκρίθηκε με την ΤΥ 18564/5.10.1979 απόφαση Νομάρχη Σερρών ανακλήθηκε με την 5484/80/28.1.1981 όμοια απόφαση.

Η νέα κατάσταση στον οικισμό φαίνεται στο χάρτη Π-1.1. που συνοδεύει την απόφαση αυτή.

β) Η παράγραφος 2 του άρθρου 1

Όλη η παράγραφος καταργείται και αντικαθίσταται με τα παρακάτω:

«2. Στο νέο όριο του οικισμού ισχύουν οι όροι και περιορισμοί δόμησης που καθορίσθηκαν με την ΤΠ/ΕΠΑ 11672/30.11.87 απόφαση Νομάρχη Σερρών».

γ) Προστίθενται παράγραφοι 4 και 5.

«4. Κάθε διάταξη, διαφορετική με τα παραπάνω οριζόμενα, καταρχείται.

5. Κατά τα λοιπά ισχύουν η ΤΠ/ΕΠΑ 11672/30.11.87 απόφαση Νομάρχη Σερρών και οι διατάξεις του από 24.4.85 Π. Δ/τος, που τροποποιήθηκαν με το από 14.2.87 Π. Δ/γμα και με το από 25.4.89 Π. Δ/γμα.»

2. Από τις διατάξεις της απόφασης αυτής δεν προκαλείται δαπάνη σε βάρος του προϋπολογισμού της Κοινότητας Ορεινής.

3. Η απόφαση αυτή μαζί με το χάρτη Π-1.1., με κλίμακα 1:5000, που τη συνοδεύει, να δημοσιευθούν στην Εφημερίδα της Κυβερνήσεως, έχοντας ισχύ από τη δημοσίευσή τους.

Σέρρες, 13 Νοεμβρίου 1995

Ο Νομάρχης

ΑΝΑΣΤΑΣΙΟΣ ΚΑΡΥΠΙΔΗΣ

ΥΠΟΜΝΗΜΑ

Όριο ΟΤΑ

Όριο οικισμού

Ονομασίες

ΕΙΣΗΓΗΣΗ

ΘΕΩΡΗΘΗΚΕ

ΕΓΚΡΙΘΗΚΕ

ΟΡΙΟΘΕΤΗΣΗ ΟΙΚΙΣΜΟΥ

Π.1.1

1:5000